


Отделочный план на отм. 6.400

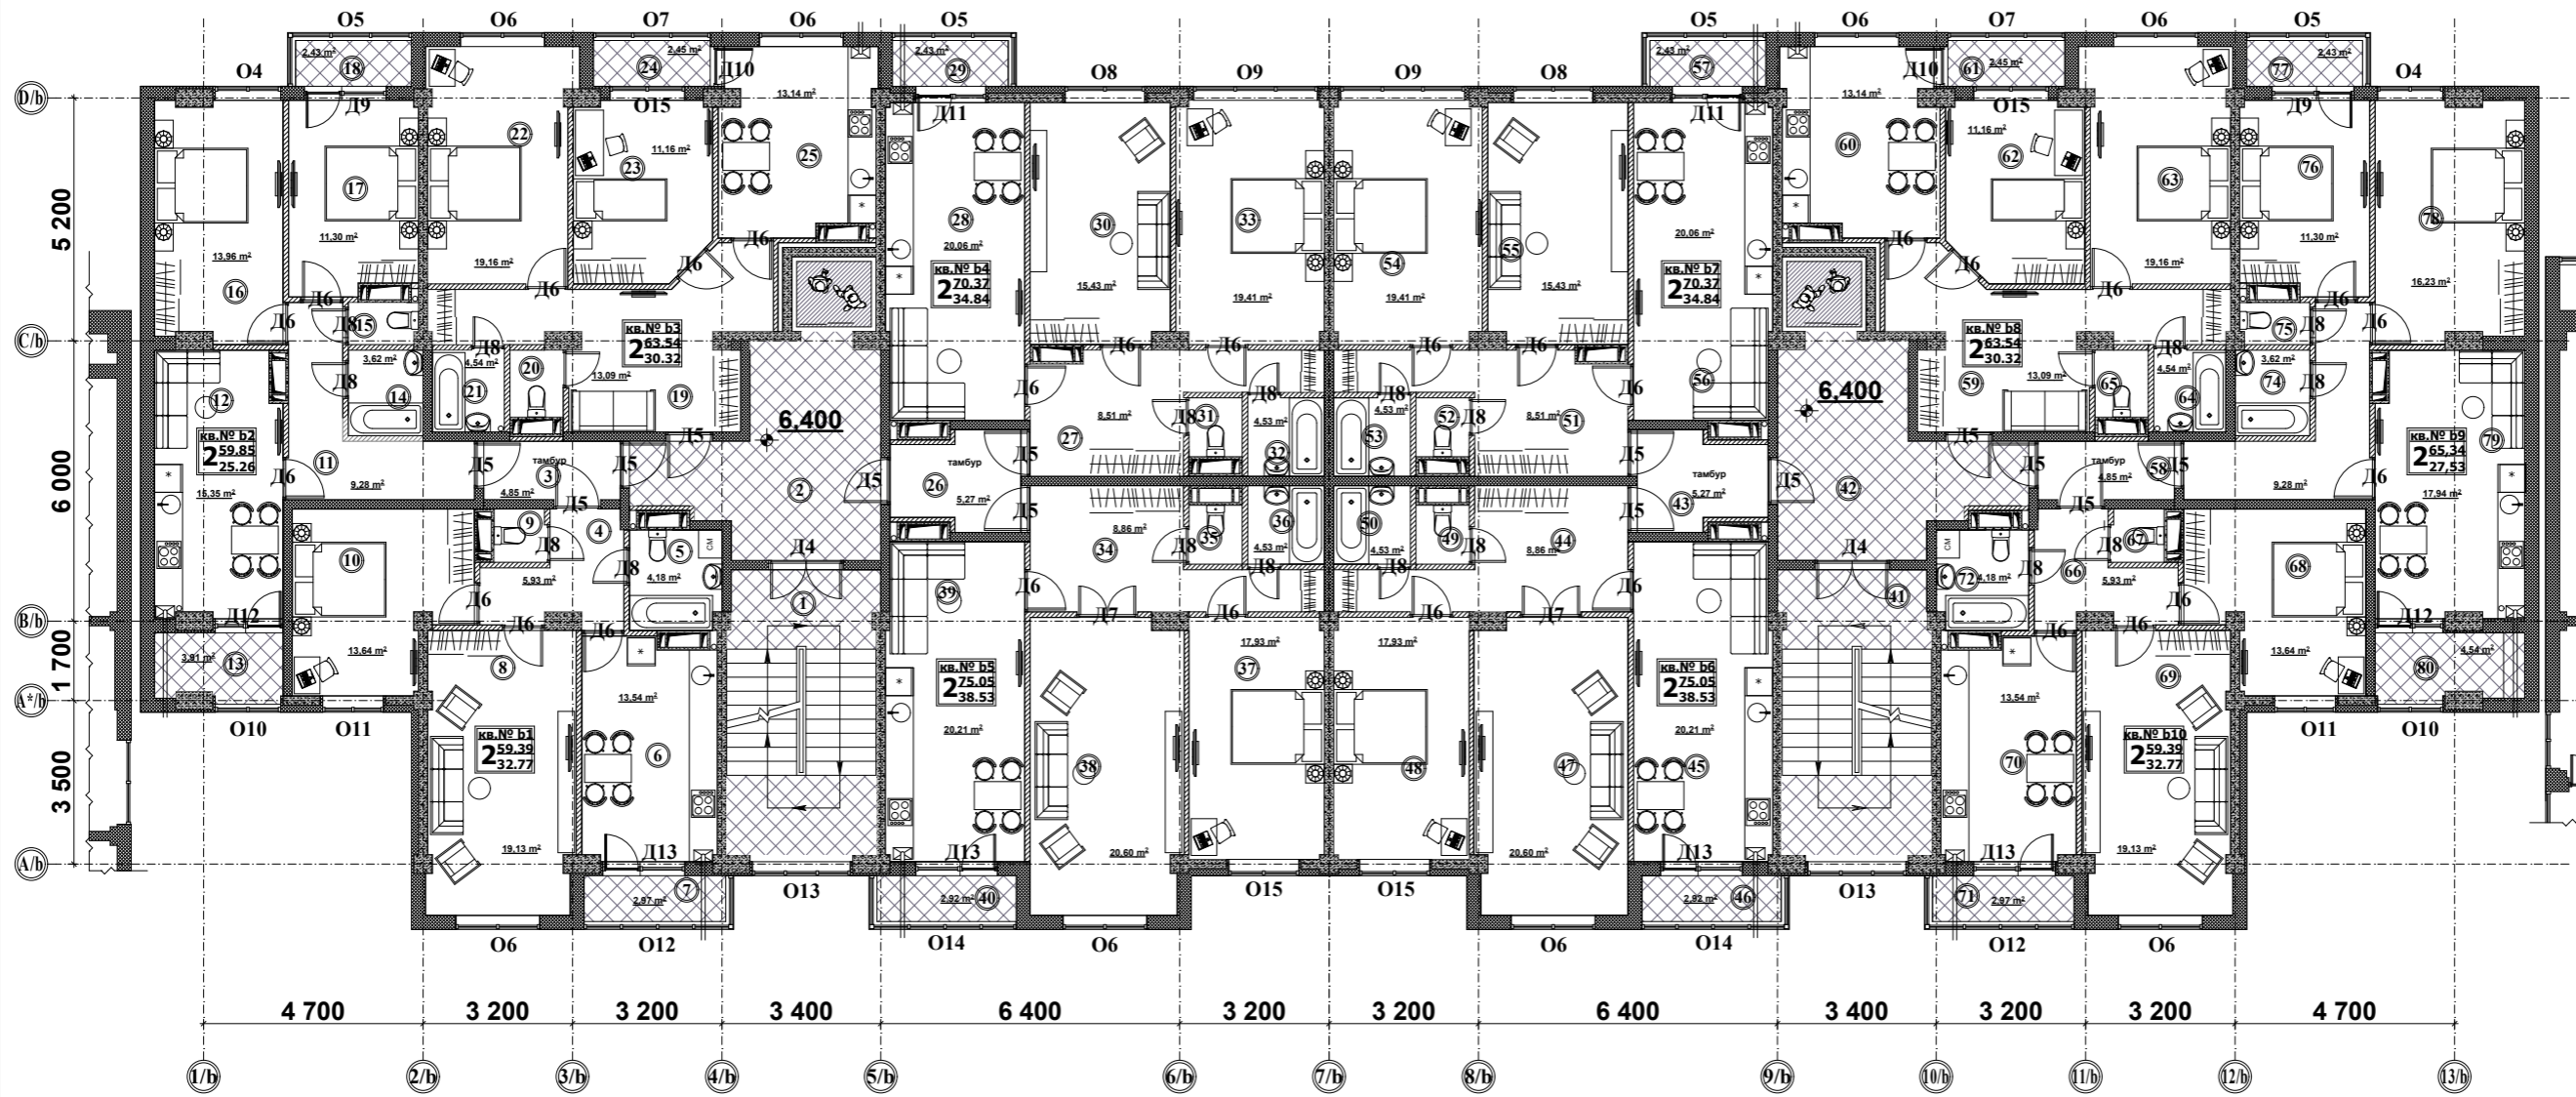

Заказчик: "KIRSAN COM" S.R.L.		Объект № RCB-13-AP	
Complex locativ (S+D+P+9E) cu parcuri subterane si spatii social-culturale din str. Testemitanu 29, mun. Chisinau		Стadia	Лист
Г.А.П. Чухрий Г.Ф. Гл. Констр. Кондаченко С.В. Арх. Лещинский Б.В. Арх. Трифан Е.В.		РП	
Блок "В"		"KIRSAN COM" S.R.L.	
Отделочный план на отм. 6,400			