


Отделочный план на отм. 3.300

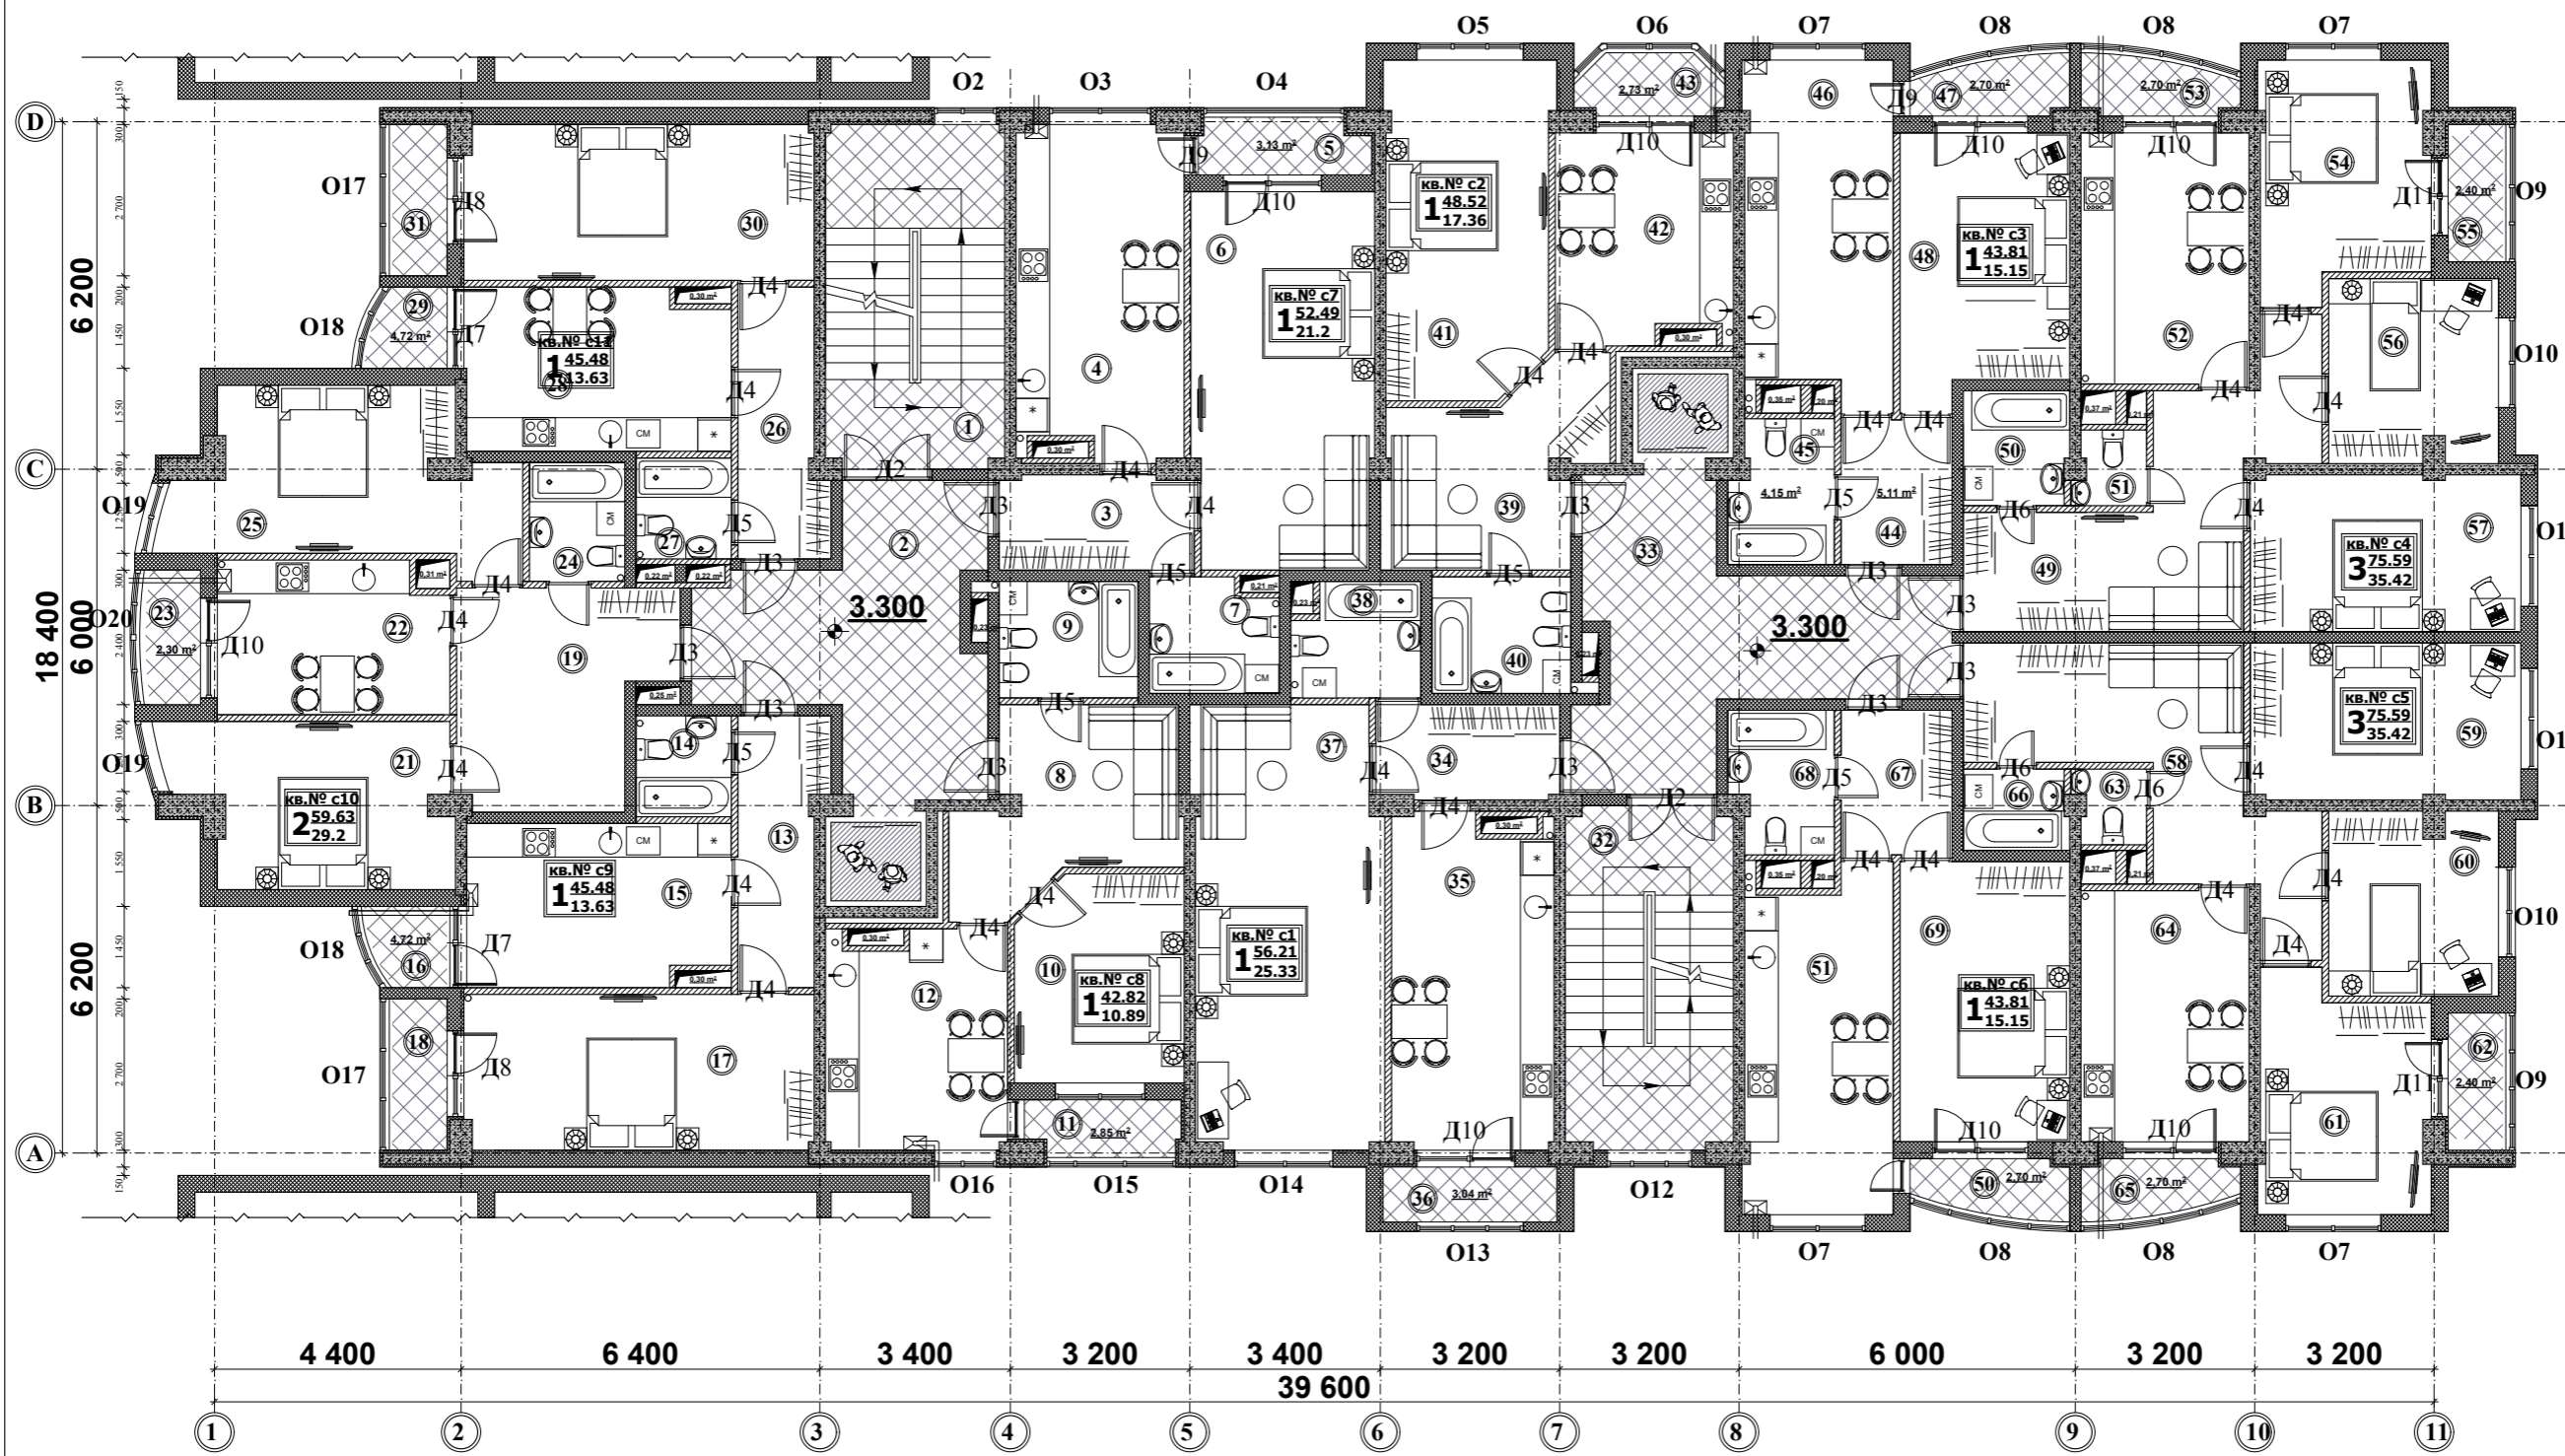

Заказчик: "KIRSAN COM" S.R.L.	Объект № RCB-13-AP	
	Complex locativ (S+D+P+9E) cu parcuri subterane si spatii social-culturale din str. Testemitanu 29, mun. Chisinau	
Г.А.П. Чухрий Г.Ф.	Лист	Листов
Гл. Констр. Кондратенко С.В.	РП	
Арх. Лещинский Б.В.	Блок "С"	
Арх. Трифан Е.В.	Отделочный план этажа на отм. 3,300	
	"KIRSAN COM" S.R.L.	