


Отделочный план на отм. 6.400

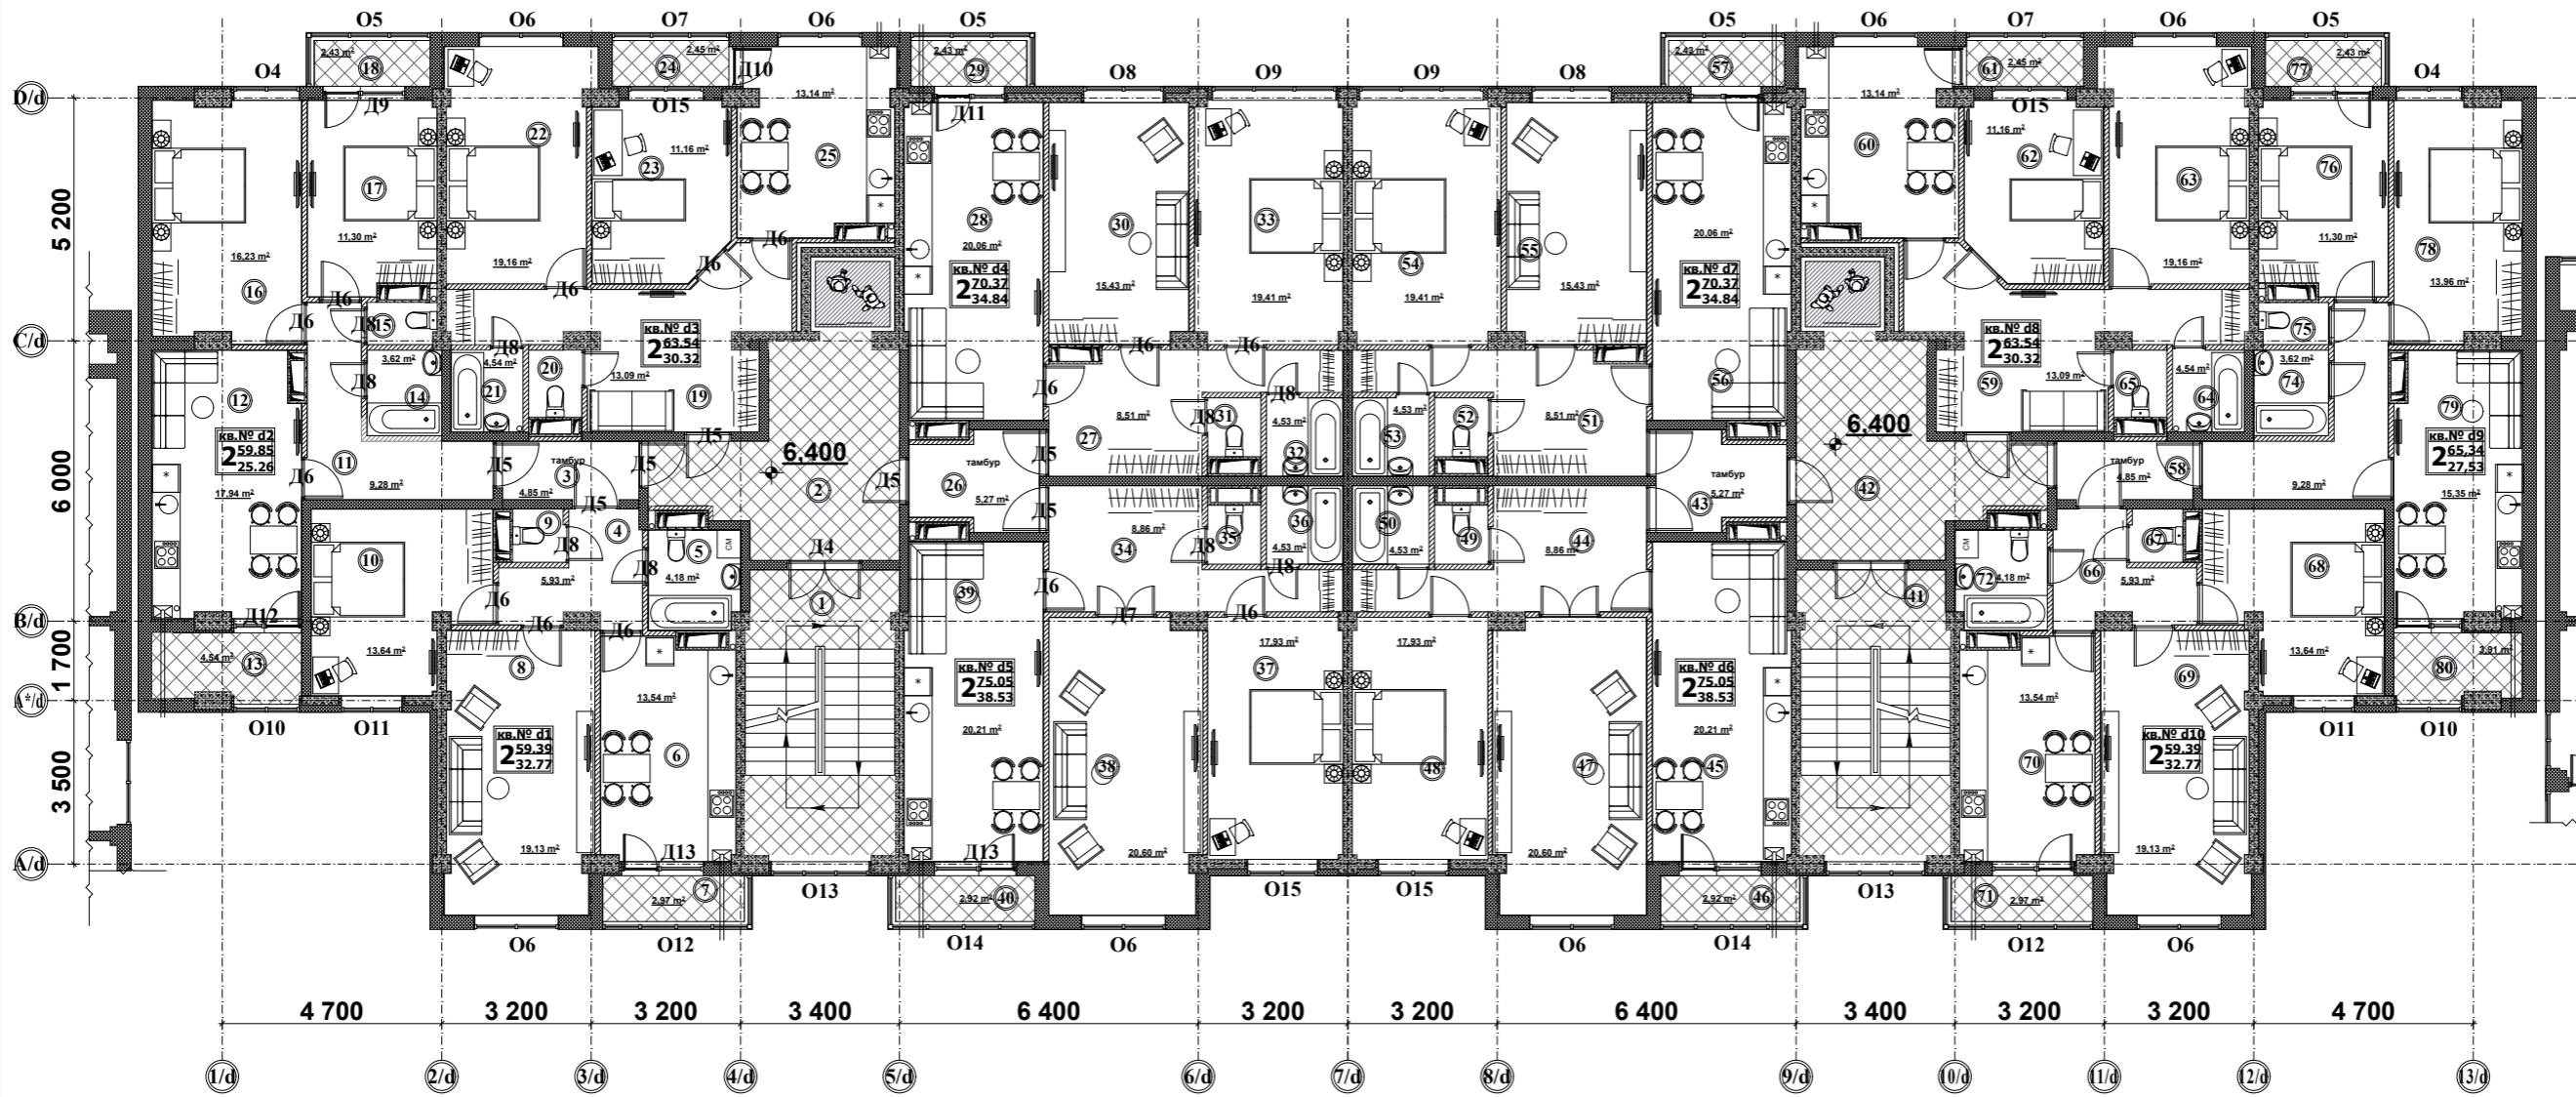

Заказчик: "KIRSAN COM" S.R.L.	Объект № RCB-13-AP		
	Complex locativ (S+D+P+9E) cu parcuri subterane si spatii social-culturale din str. Testemitanu 29, mun. Chisinau		
Г.А.П.	Чухрий Г.Ф.	Студия	Лист
Гл. Констр.	Кондаченко С.В.	РП	
Арх.	Лешинский Б.В.	Блок "D"	
Арх.	Трифан Е.В.	Отделочный план на отм. 6.400	
		"KIRSAN COM" S.R.L.	